


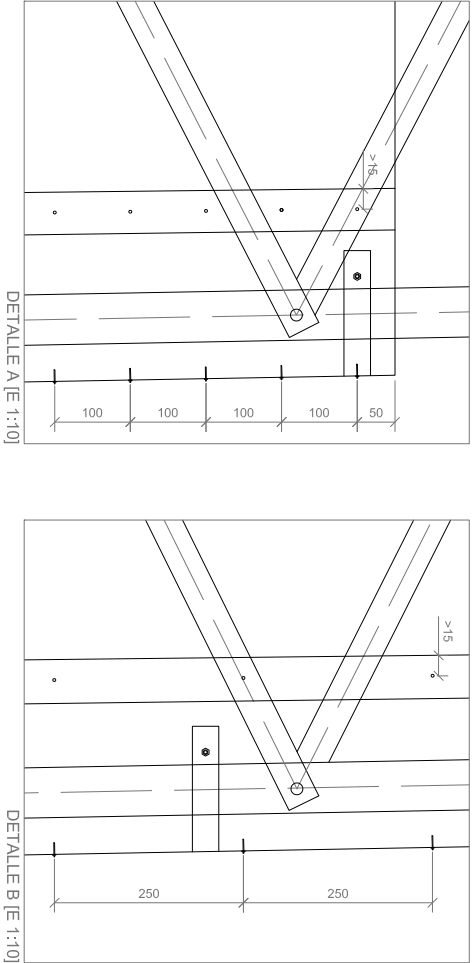
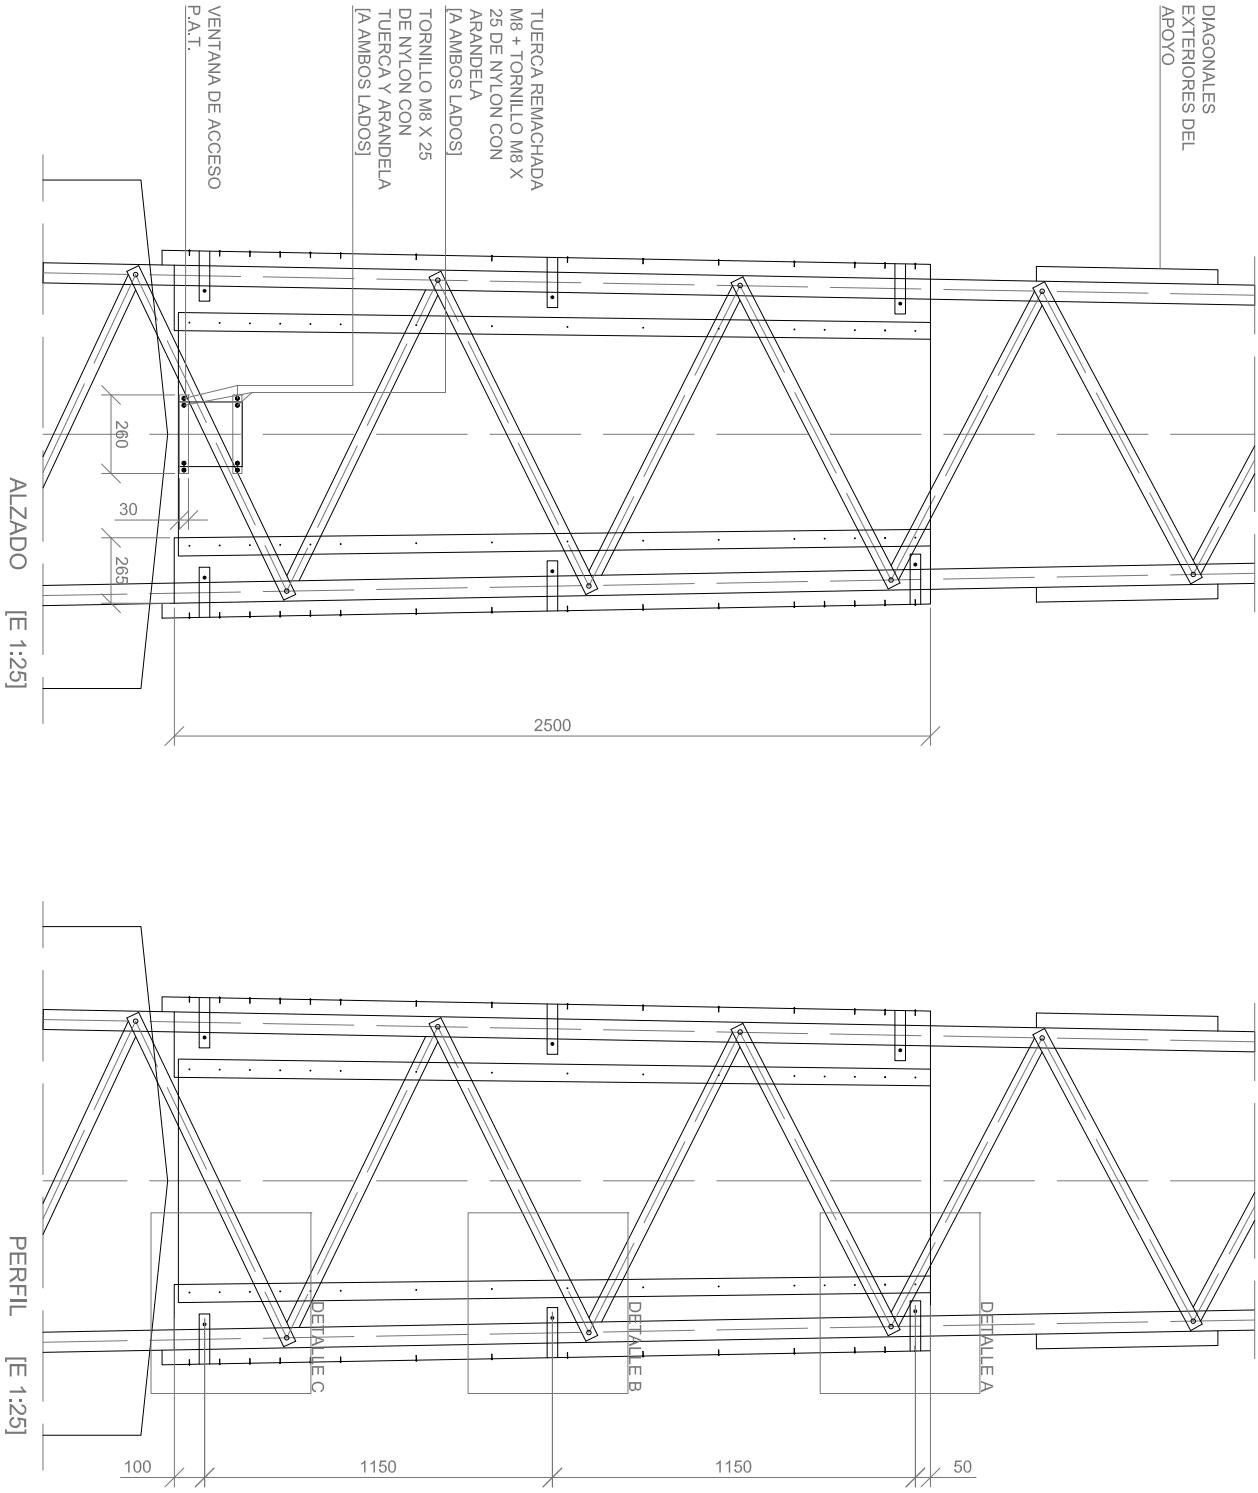


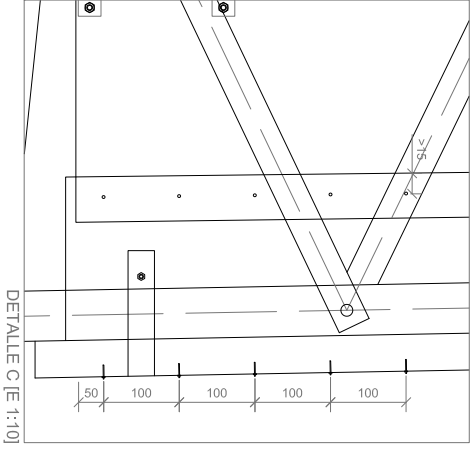

TORILLERÍA:	
REMACHES DE ALA ANCHA EN FLOR 4.8 X 16 AL/AC	136
TORNILLO M10X25 CON ARANDELA DE NYLON CON ARANDELA	24
TUERCA M10 CON ARANDELA DE NYLON	24
TORNILLO M6X30 INOX	24
TUERCA M6 INOX	24
ARANDELA M6 INOX	24
TORNILLO M8X25 DE NYLON CON ARANDELA	8
TUERCA M8 NYLON CON ARANDELA	4
TUERCA REMACHADA M8	4

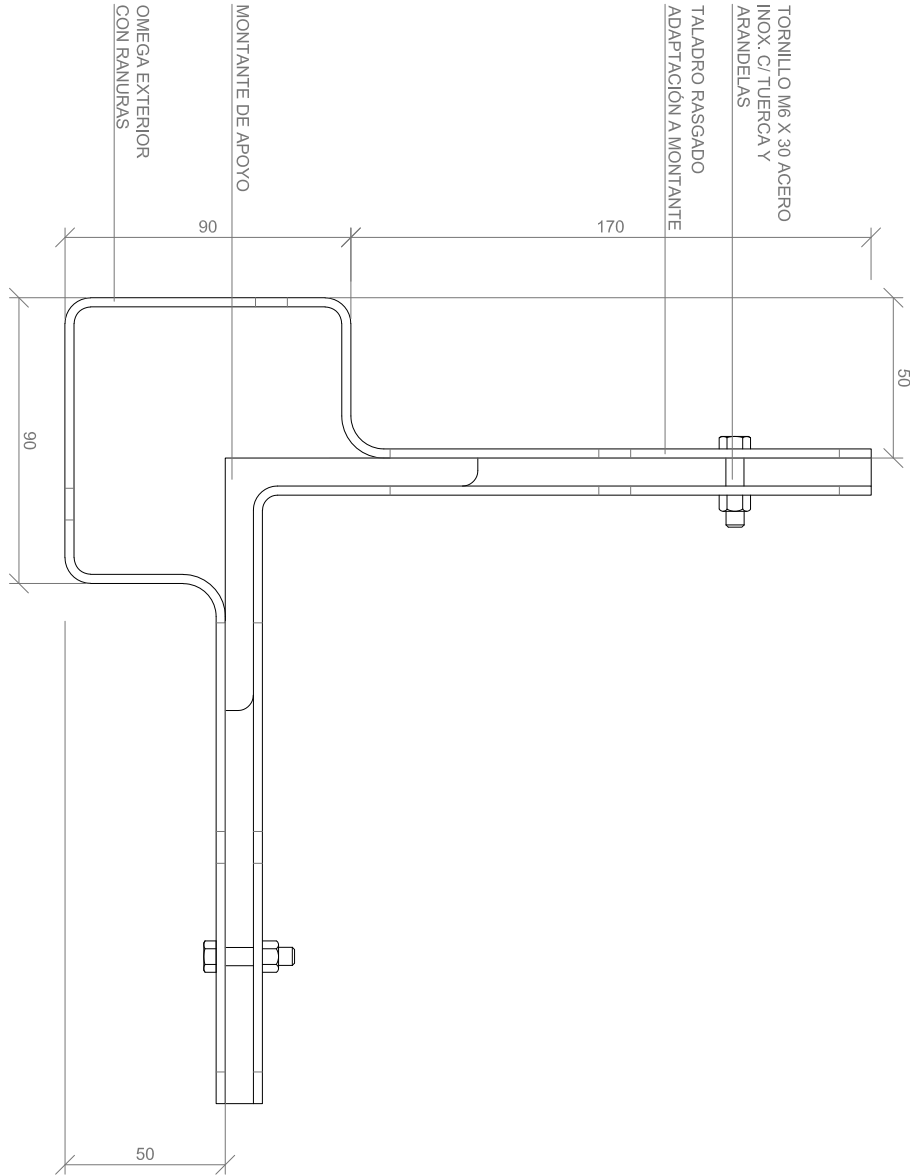

EQUIVALENCIAS DE NUESTROS SISTEMAS ANTIESCALOS		
MODELO	ALTURA APOYOS	ESFUERZO NOMINAL
AC600	12M Y 14M	≤ 4500
AC800	16M Y 18M	≤ 4500
AC950	20M Y 22M	≤ 4500
	14M	7000 Y 9000

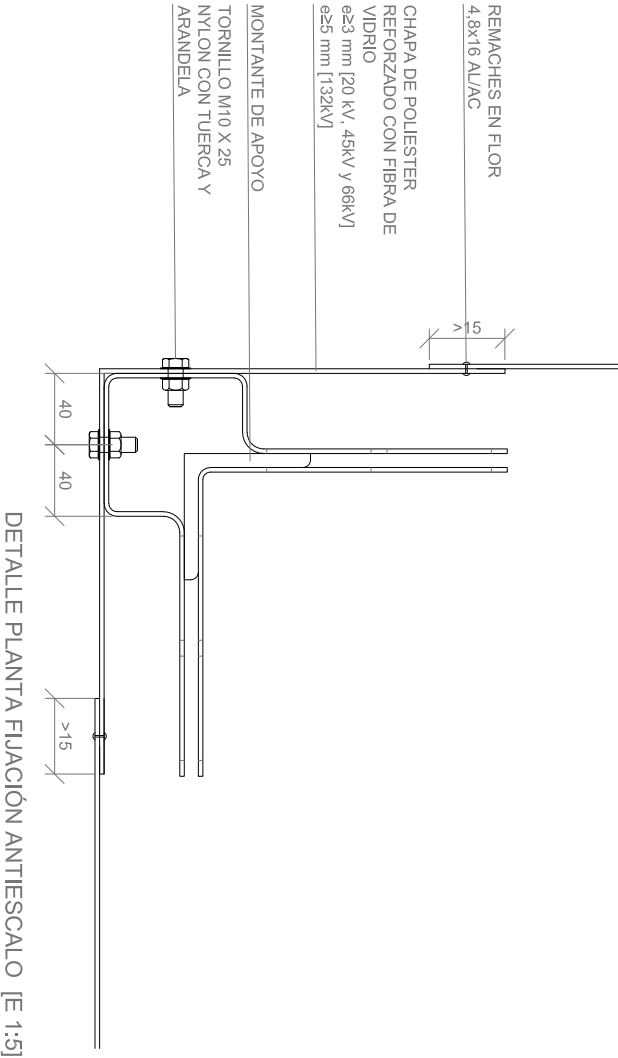

EQUIVALENCIAS DE NUESTROS SISTEMAS ANTIESCALOS		
MODELO	ALTURA APOYOS	ESFUERZO NOMINAL
AC1100	16M	7000 Y 9000
AC1300	18M	7000 Y 9000
AC1500	20M	7000 Y 9000
AC1650	22M	7000 Y 9000

TIPO DE RECUBRIMIENTO: GALVANIZADO SEGÚN UNE-EN ISO 1461:2010
SE DEBERÁ REALIZAR UNA VENTANA DE ACCESO POR CADA TOMA DE P.A.T. DEL APOYO
CÓDIGOS DE MATERIAL UFD: 871867, 871868, 871870



FICHA DE LA OFERTA

Fabricante:

- Centro de Producción/Identificación:

- Referencia del Material:

Material

- Denominación UFd:

- Código UFd:

Norma

Industrias Gallegas del Poliéster SL
AC600, AC800, AC950
FORRADO ANTIESCALA AISLANTE P/ APOYO MET
871867

Características constructivas

- Herrajes de unión al apoyo sin taladrado del mismo

- Los remaches del antiescalo están separados de los herrajes metálicos

- Unión de las planchas aislantes a los herrajes metálicos mediante tornillos de nylon aislantes

- Material planchas aislantes

- Altura planchas aislantes

- Anchos de apoyos admisibles

- Espesor planchas aislantes

- Esfuerzo horizontal y vertical resistente aplicado en la parte superior de la plancha del antiescalo

Requisitos del material

- Rigidez dieléctrica

- Tensión asignada (U0/U)

- Resistencia de aislamiento

- Grado de inflamabilidad (UNE EN 60695-11-10)

Certificaciones

- De sistema de calidad

- De producto

- Medioambiental

- Otras

Tiempo de respuesta

- Asistencia técnica en un plazo

- Suministro de emergencia en un plazo

Garantía

- El suministrador garantizará todos los materiales y equipos

Observaciones/Prestaciones adicionales

Solicitadas	Ofertadas
Herrajes por presión, sin taladrado de apoyo	Herrajes por presión, sin taladrado de apoyo
Remaches del antiescalo separados de herrajes metálicos	Remaches del antiescalo separados de herrajes metálicos
Tornillos nylon aislantes	Tornillos nylon aislantes
Poliéster reforzado con fibra de vidrio (PRFV)	Poliéster reforzado con fibra de vidrio (PRFV)
2,5m	2,5m
1m - 1,3m	1m - 1,3m
3mm	3mm
150 daN	150 daN

≥16 kV/mm	19,14	kV/mm
12/20 kV	12/20 kV	
> 55 kΩ	>1000MΩ	
V0	V0	

ISO 9001	ISO 9001
	ISO 14001

< 24 horas	< 24 horas	horas

≥24 Meses	24 meses	meses
-----------	----------	-------

--